

Секція Б


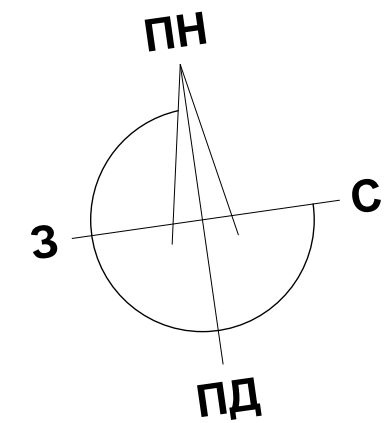


Схема блокування

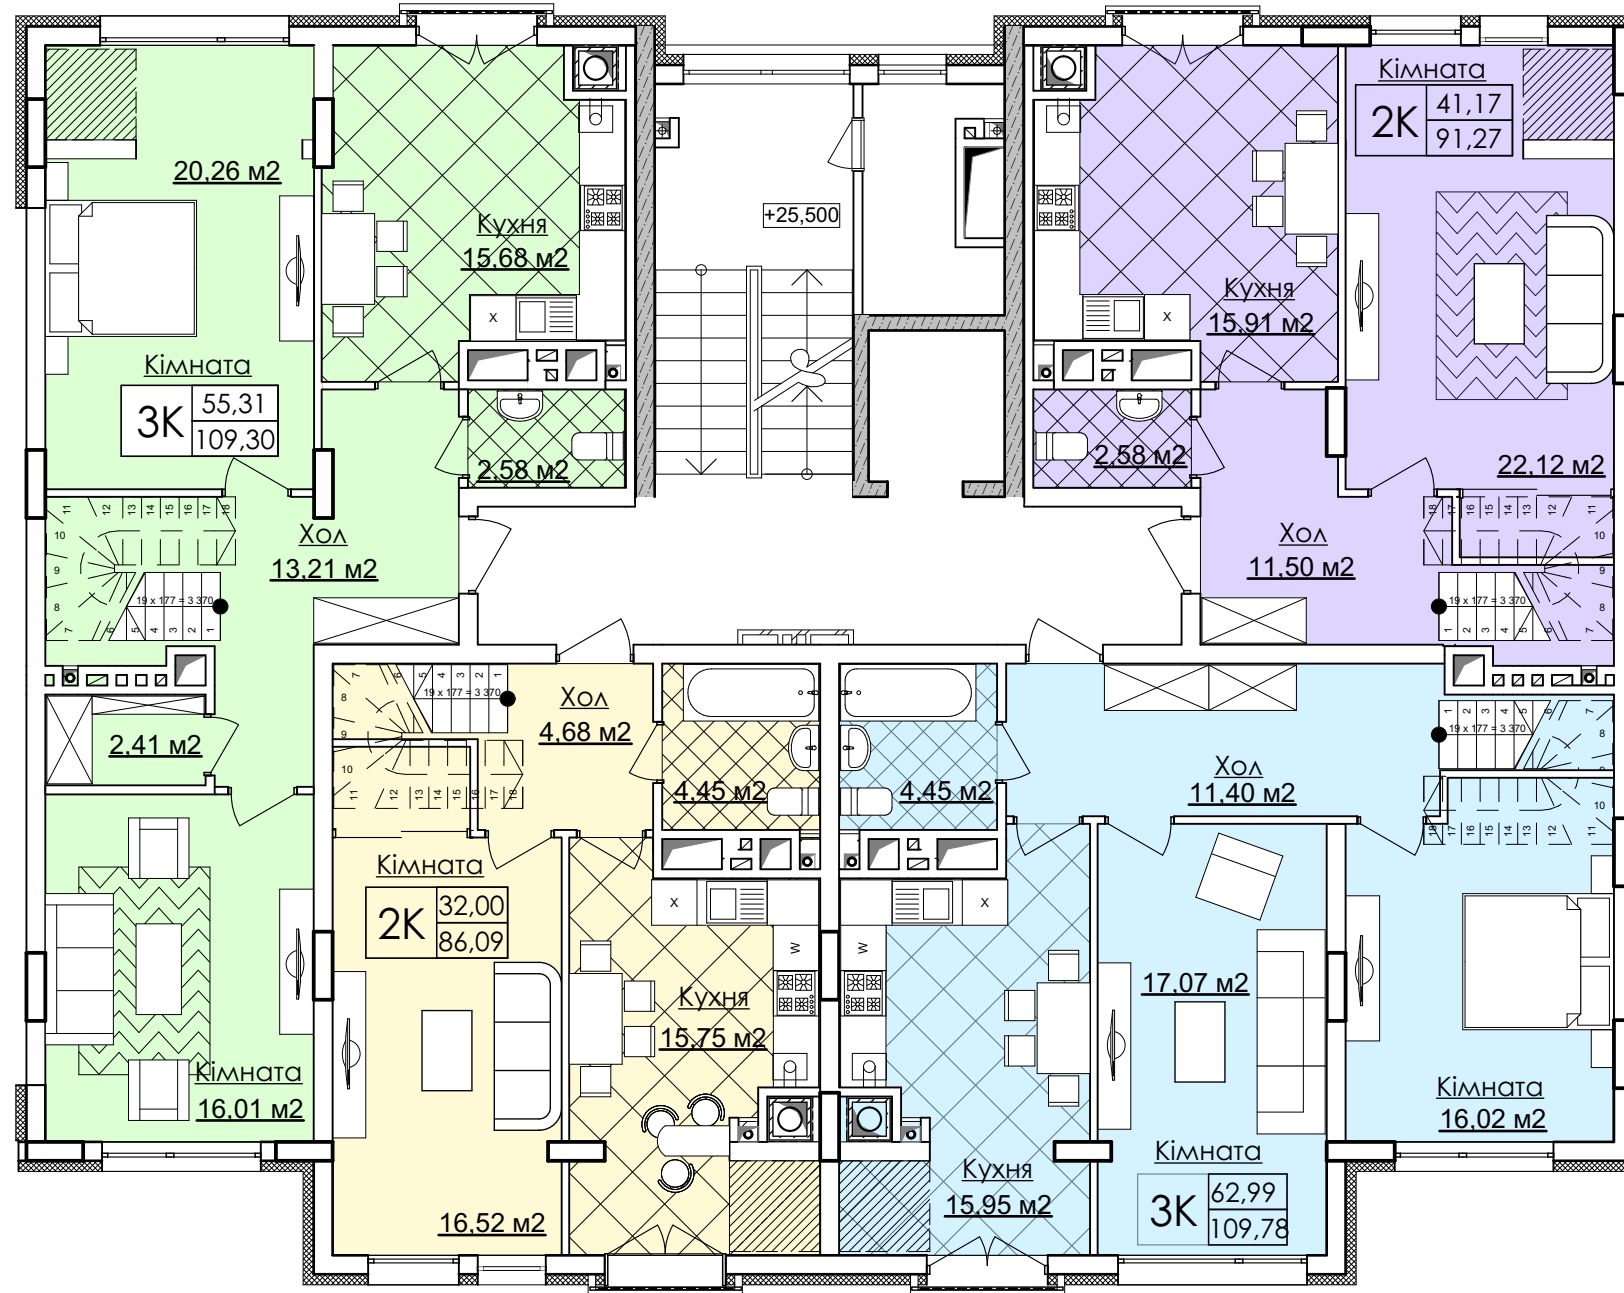