

Секція В


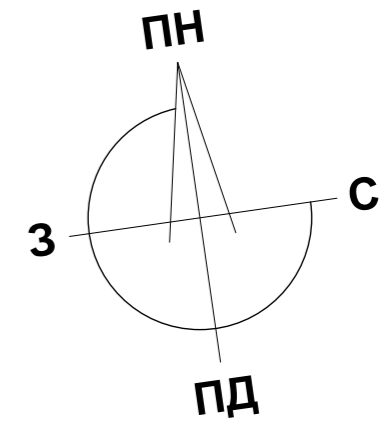


Схема блокування

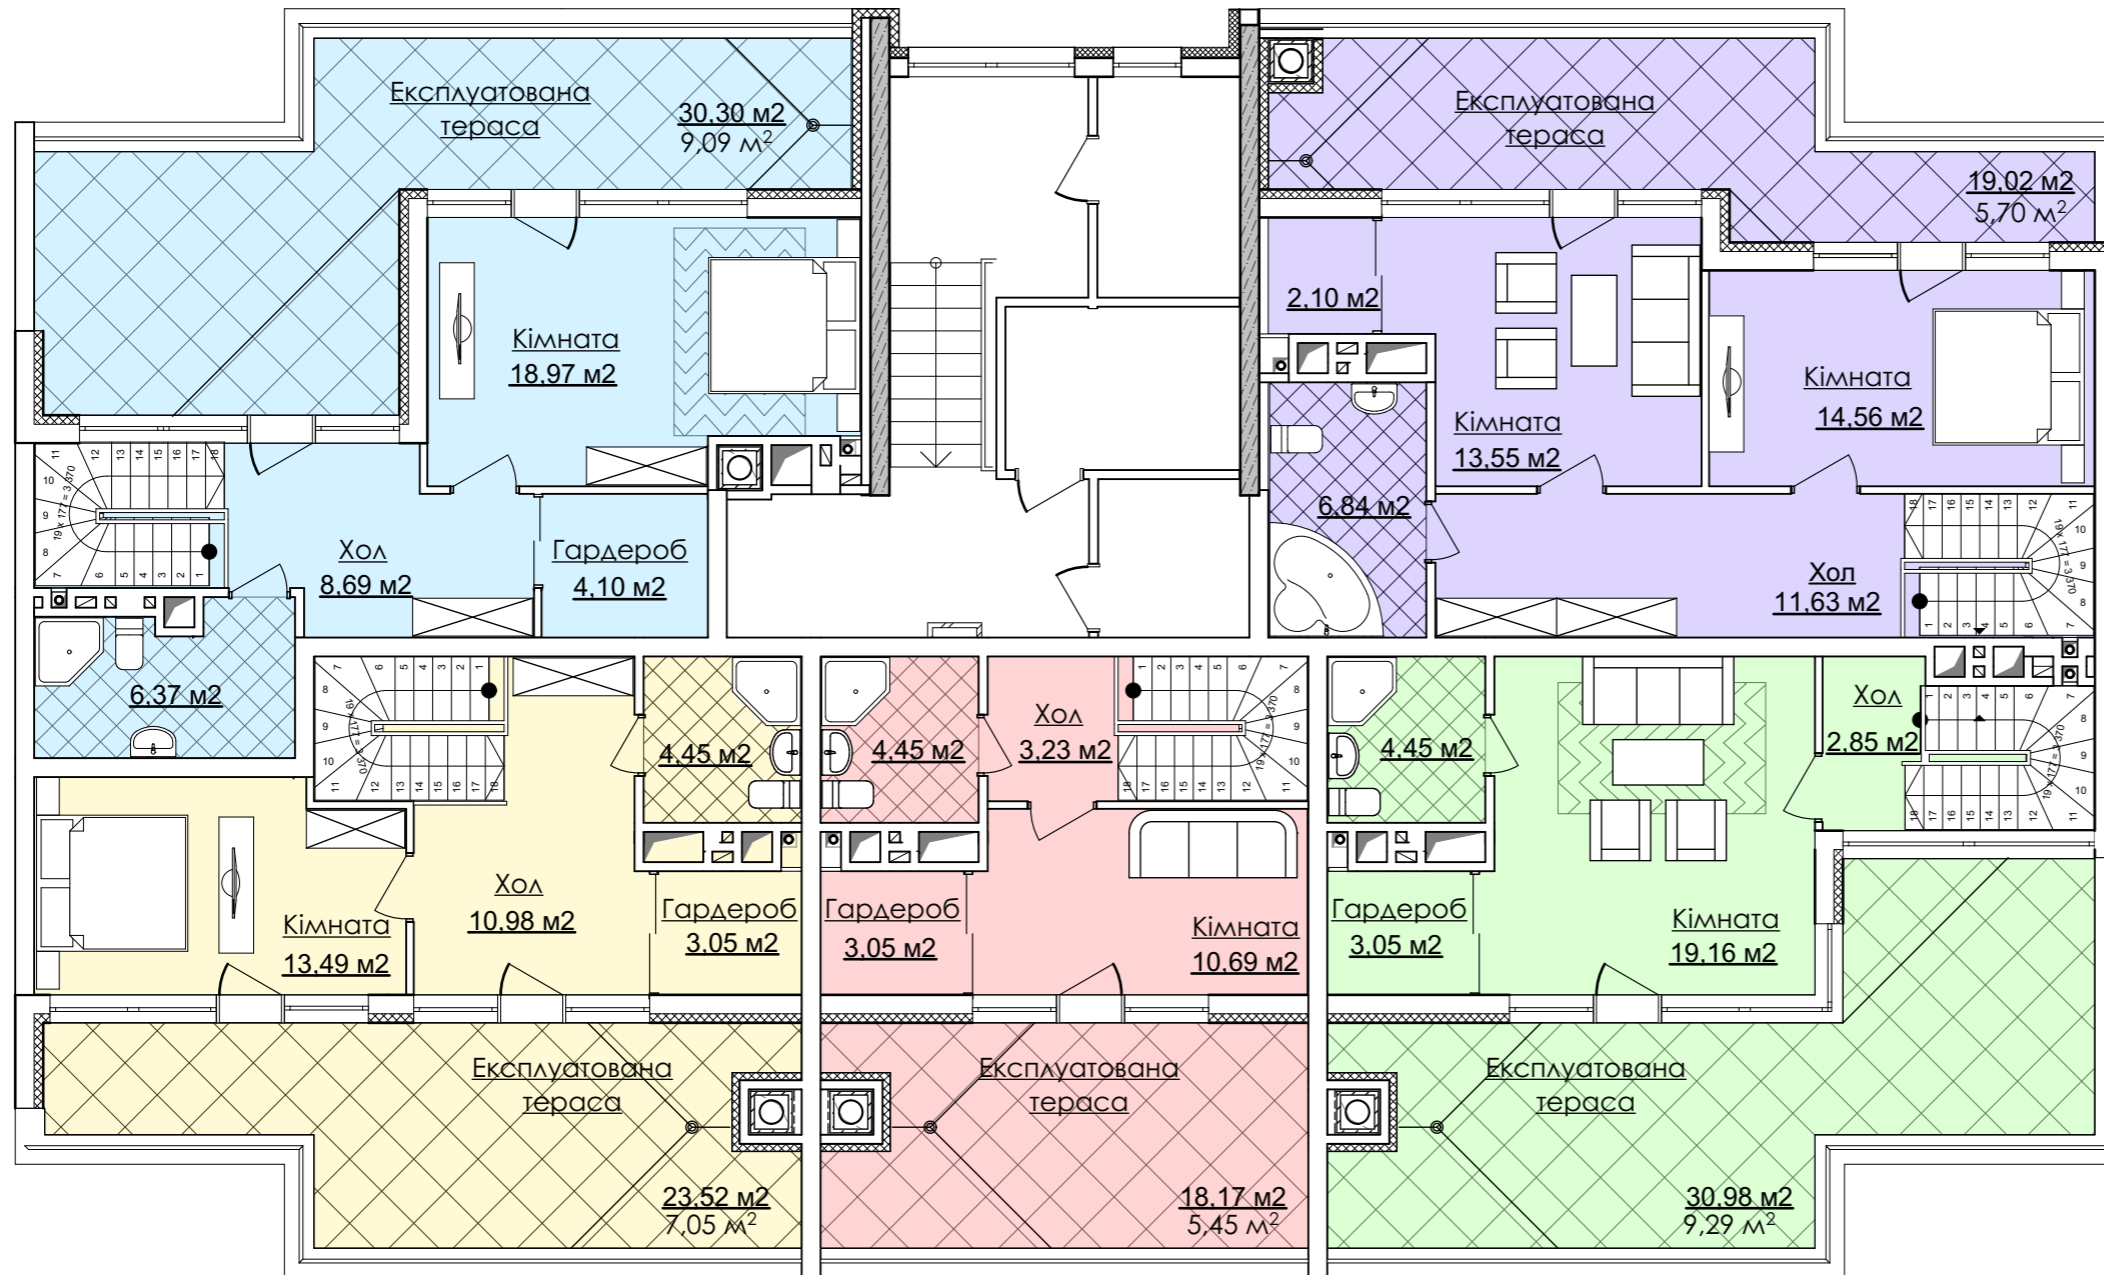