

# Секція Б


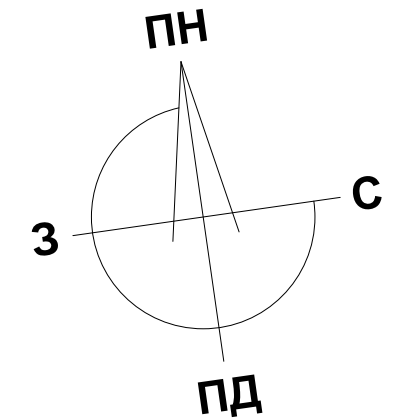


Схема блокування

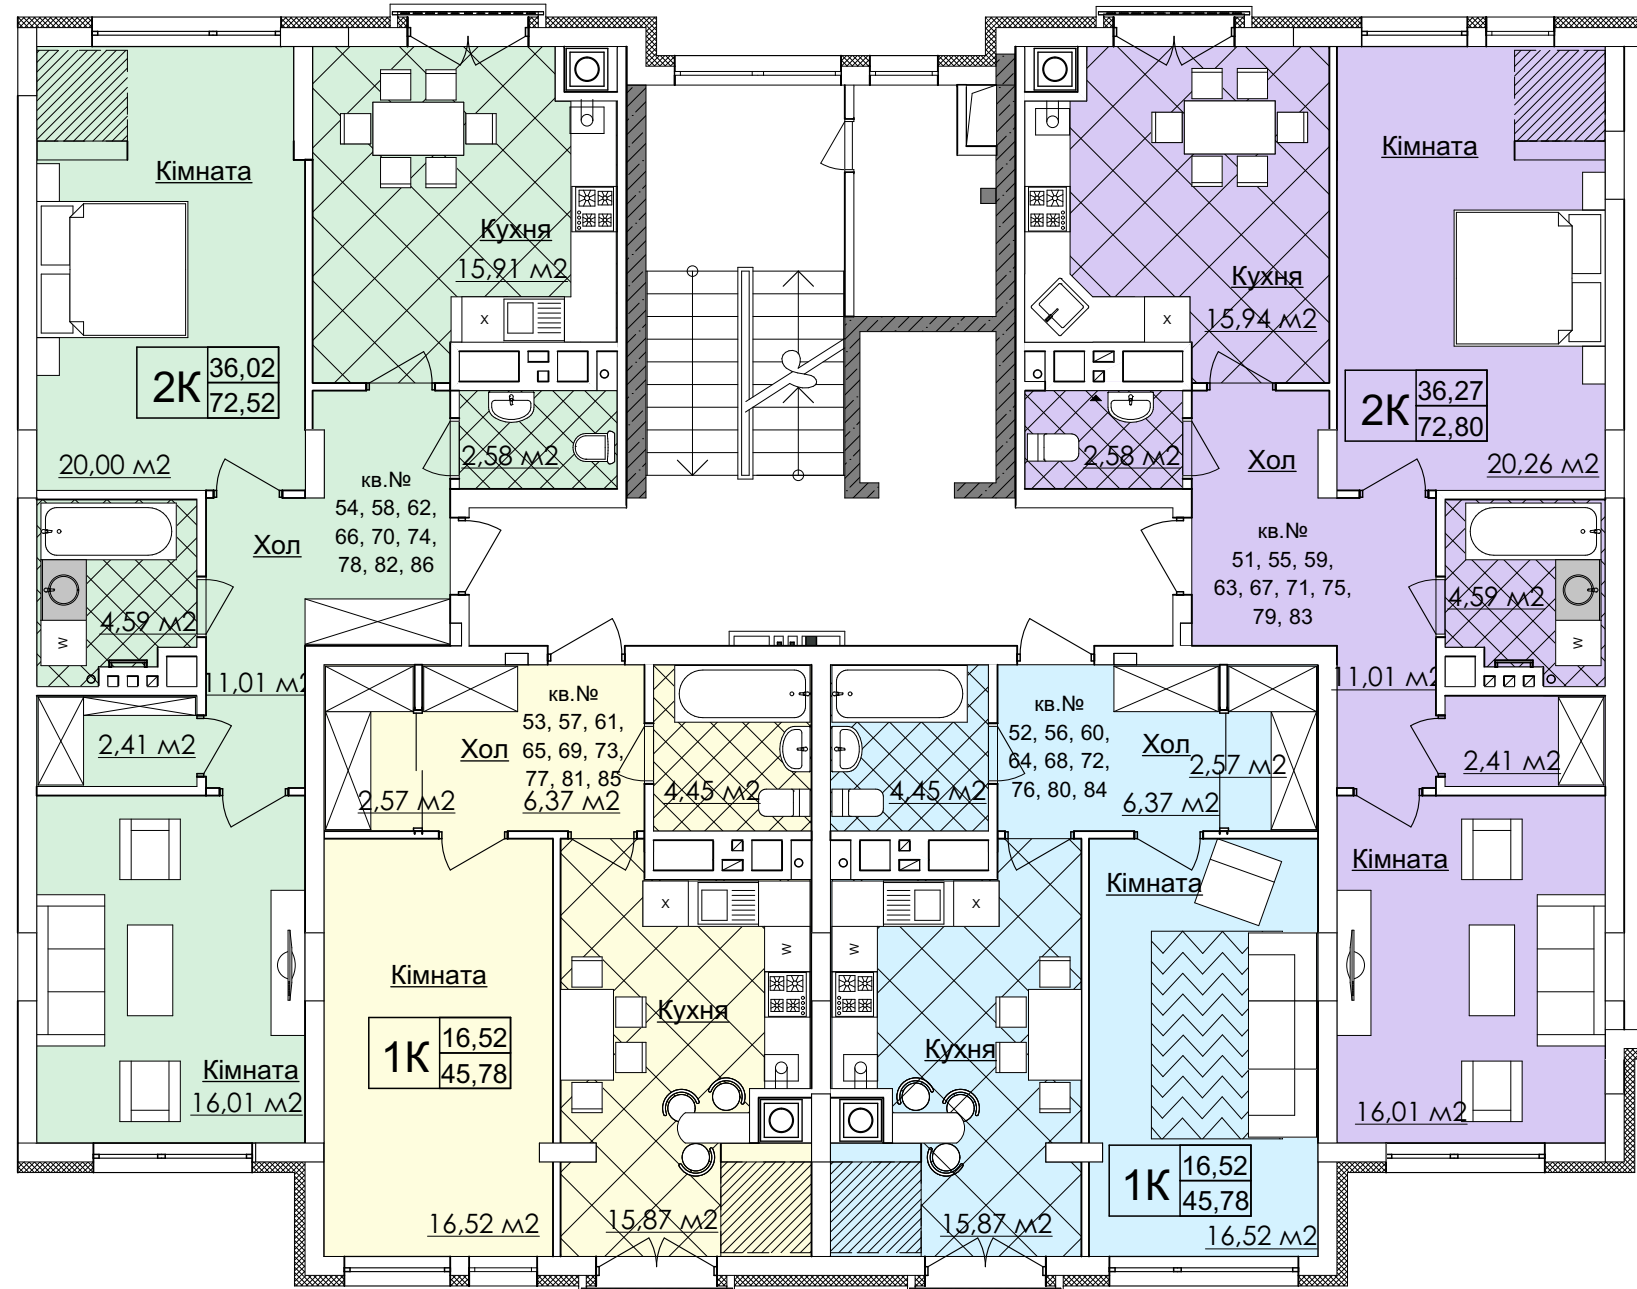